


楽屋通路

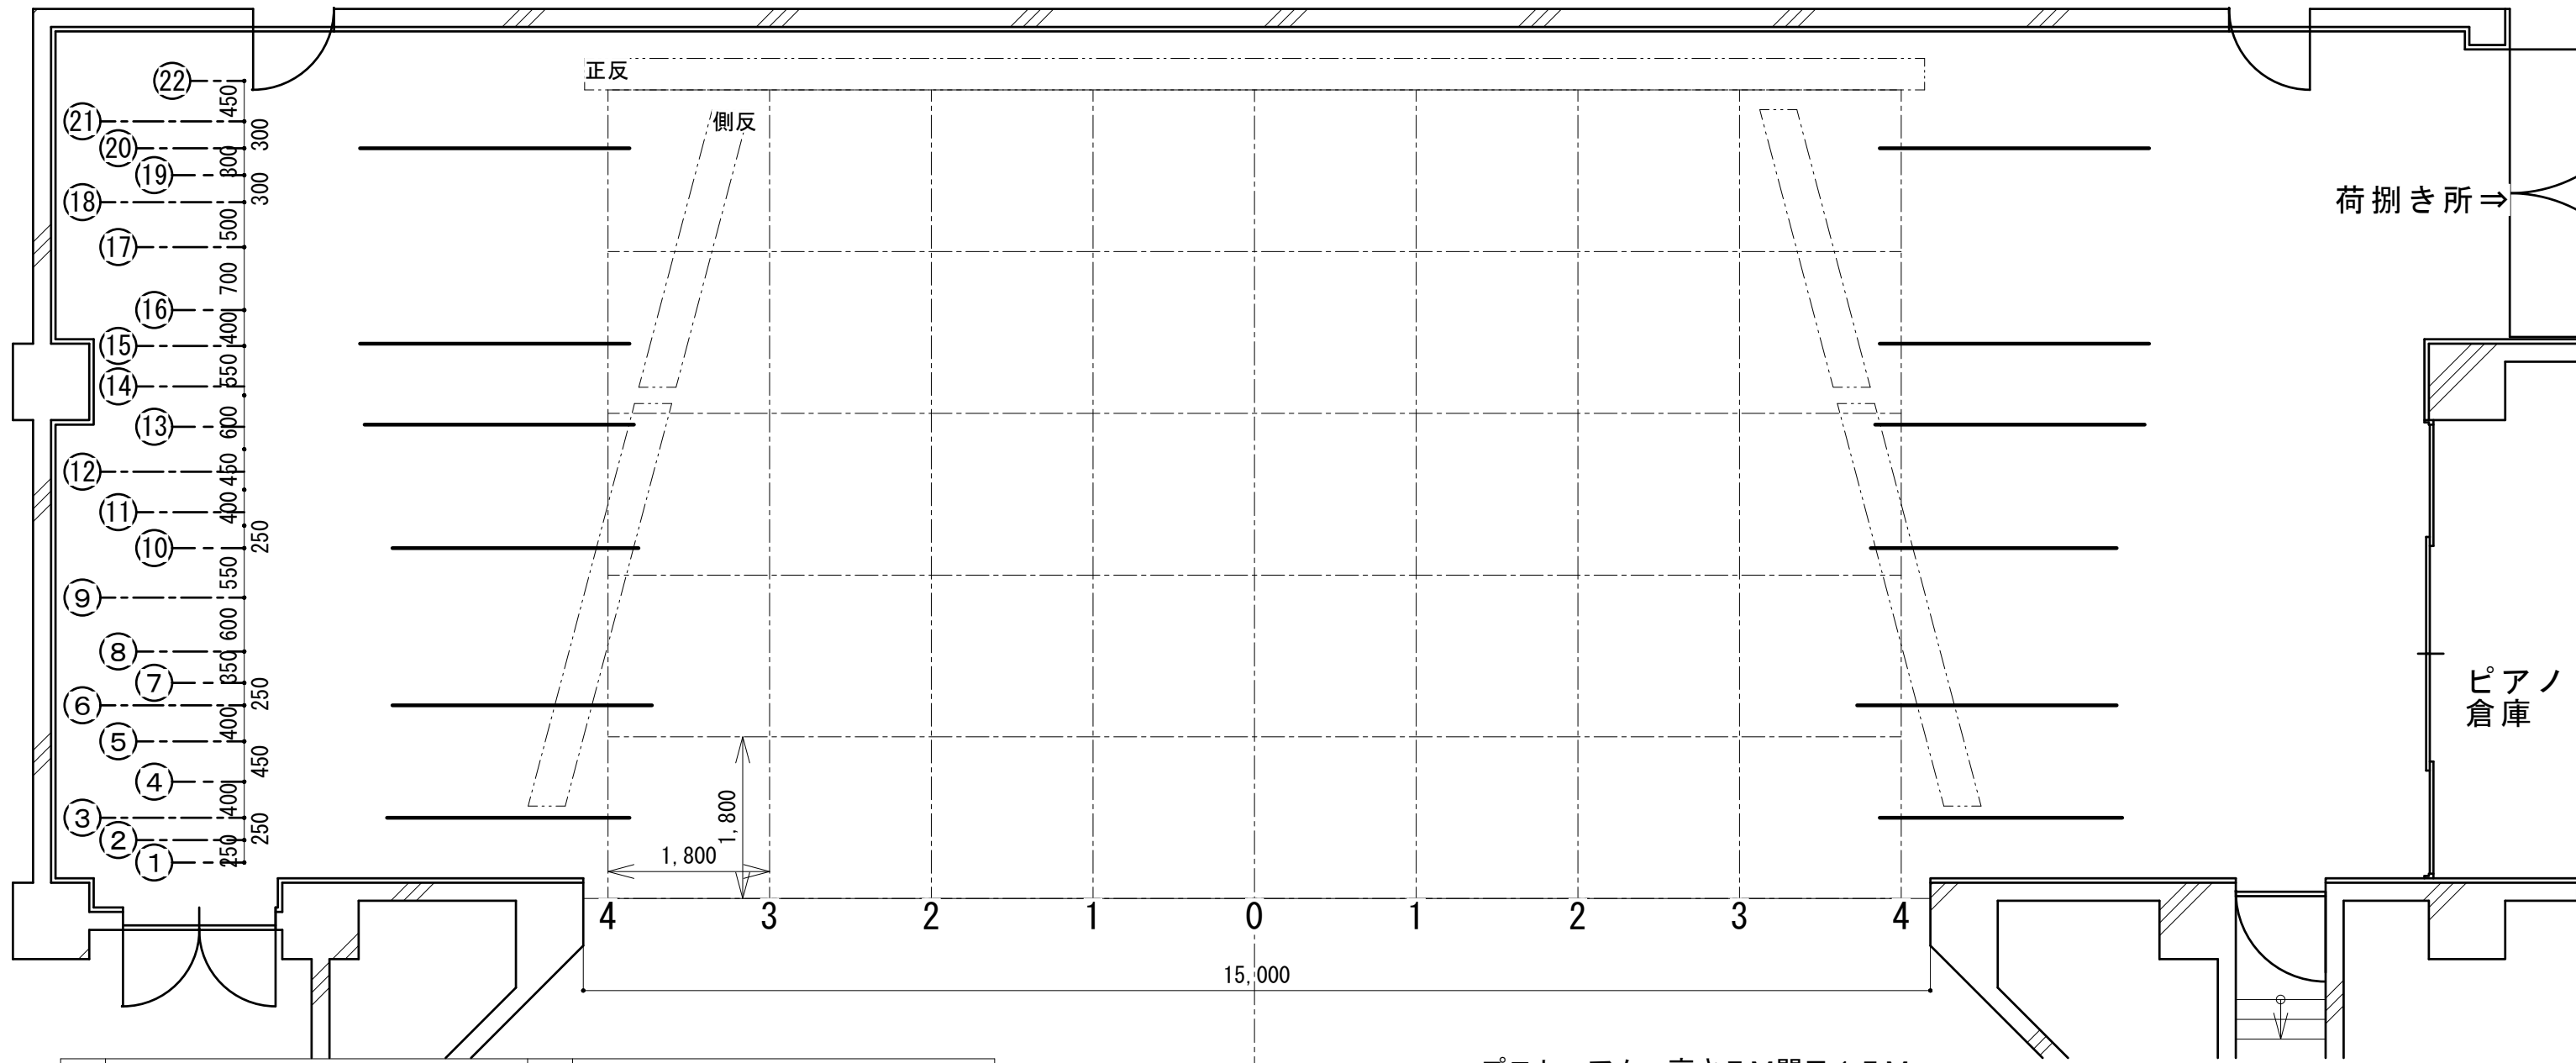

No	名称	No	名称
1	緞帳	12	第2サスペンションライト
2	暗転幕	13	中割幕
3	第1袖幕	14	スクリーン
4	第1ボーダーライト/第1門字幕共吊	15	第4袖幕
5	第1サスペンションライト	16	アッパーホリゾンライト/第4門字幕共吊
6	第2袖幕	17	第2天井反射板
7	第2門字幕	18	第2吊物バトン
8	第1吊物バトン	19	第3吊物バトン
9	第1天井反射板	20	バック幕
10	第3袖幕	21	ホリゾン幕
11	第3門字幕	22	正面反射板

舞台道具

- 平台 6×6×6枚
- 4×6×18枚
- 3×6×18枚
- 3×3×2枚
- 2×6×10枚

プロセニアム 高さ7M間口15M
 緞帳 昇降14秒
 搬入口 高さ2.89M 幅3.82M
 プラットフォーム高さ0.53M 奥行3.77M
 搬入車 最大高さ4.3M

- 高足 6尺×7脚
- 4尺×7脚
- 3尺×7脚

- 箱馬 (181×303) × 38個
- 木箱 × 45個
- 蹴込み 2.8尺×6尺×6枚
- 2.1尺×6尺×6枚
- 1.0尺×6尺×6枚
- 0.7尺×6尺×6枚

ピアノ KAWAI EX
 ピアノ椅子 背付 2脚
 角椅子 1脚

- 指揮者台 × 1台
- 指揮者用譜面台 × 1台
- 椅子 × 60脚
- 奏者用譜面台 × 60脚