


楽屋通路

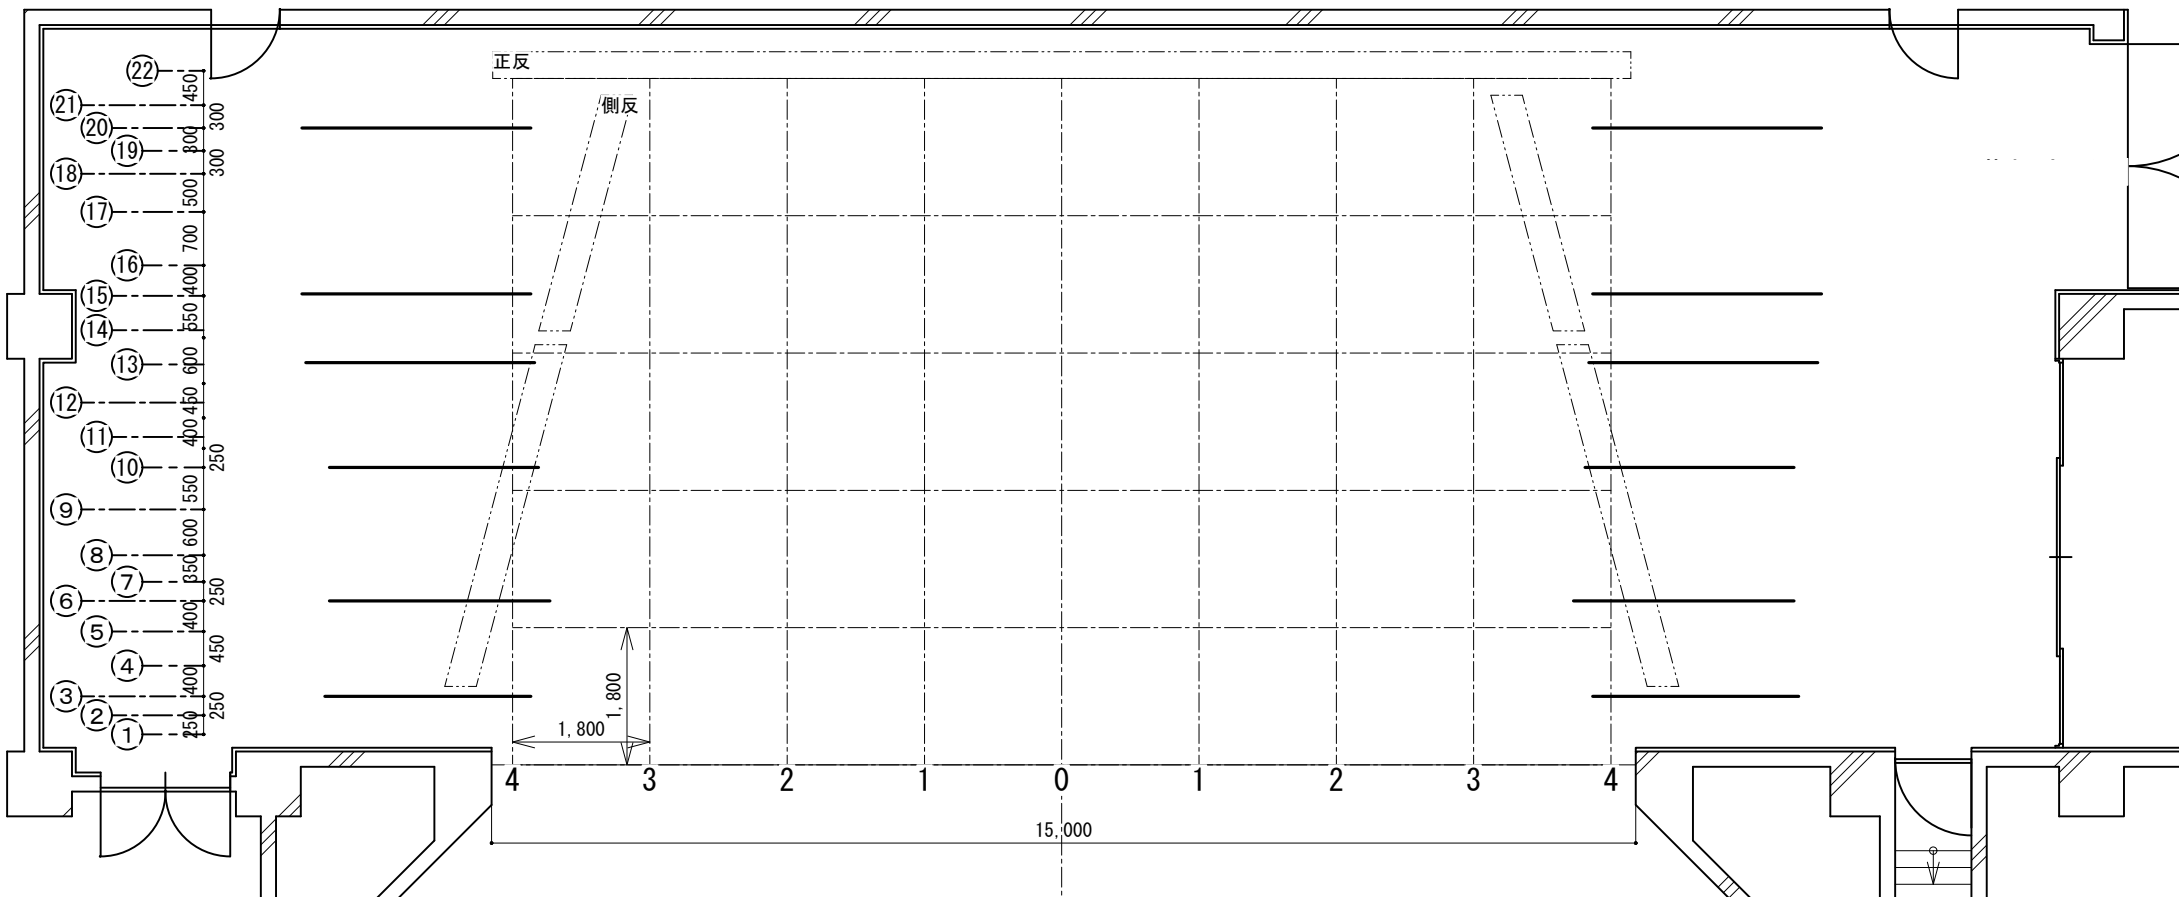

No	名 称	No	名 称
1	緞 帳	12	第2サスペンションライト
2	暗 転 幕	13	中 割 幕
3	第 1 袖 幕	14	スクリーン
4	第 1 ボーダーライト／第 1 文字幕 共吊	15	第 4 袖 幕
5	第 1 サスペンションライト	16	アッパー・ホリゾンライト／第 4 文字幕 共吊
6	第 2 袖 幕	17	第 2 天井反響板
7	第 2 文字幕	18	第 2 吊物ボタン
8	第 1 吊物ボタン	19	第 3 吊物ボタン
9	第 1 天井反響板	20	大黒幕
10	第 3 袖 幕	21	ホリゾン幕
11	第 3 文字幕	22	正面反響板

舞台道具

平台 6×6× 6枚  
 4×6×18枚  
 3×6×18枚  
 3×3× 2枚  
 2×6×10枚

プロセニウム 高さ7M間口15M  
 緞帳 昇降14秒  
 搬入口 高さ2.89M 幅3.82M  
 プラットフォーム高さ0.53M 奥行3.77M  
 搬入車 最大高さ4.3M

高足 6尺×7脚  
 4尺×7脚  
 3尺×7脚  
 箱馬 (181×303) × 38個  
 木台 × 45個  
 蹴込 2. 8尺×6尺×6枚  
 2. 1尺×6尺×6枚  
 1. 0尺×6尺×6枚  
 0. 7尺×6尺×6枚

ピアノ KAWAI EX  
 ピアノ椅子 背付 2脚  
 背無 1脚

指揮者台 × 1台  
 指揮者用譜面台 × 1台  
 椅子 × 60脚  
 奏者用譜面台 × 60脚

舞台平面図