


吊物名称

- | No. | 名称 |
|-----|-----------------------|
| 1 | 緩 帳 |
| 2 | 暗 転 幕 |
| 3 | 第1 袖幕 |
| 4 | 第1 ボーダーライト/第1-文字幕共吊 |
| 5 | 第1 サスペンションライト |
| 6 | 第2 袖幕 |
| 7 | 第2-文字幕 |
| 8 | 第1 吊物バトン |
| 9 | 第1 天井反射板 |
| 10 | 第3 袖幕 |
| 11 | 第3-文字幕 |
| 12 | 第2 サスペンションライト |
| 13 | 中 割 幕 |
| 14 | スクリーン |
| 15 | 第4 袖幕 |
| 16 | アッパーホリゾントライト/第4-文字幕共吊 |
| 17 | 第2 天井反射板 |
| 18 | 第2 吊物バトン |
| 19 | 第3 吊物バトン |
| 20 | バック 幕 |
| 21 | ホリゾント幕 |
| 22 | 正面反射板 |

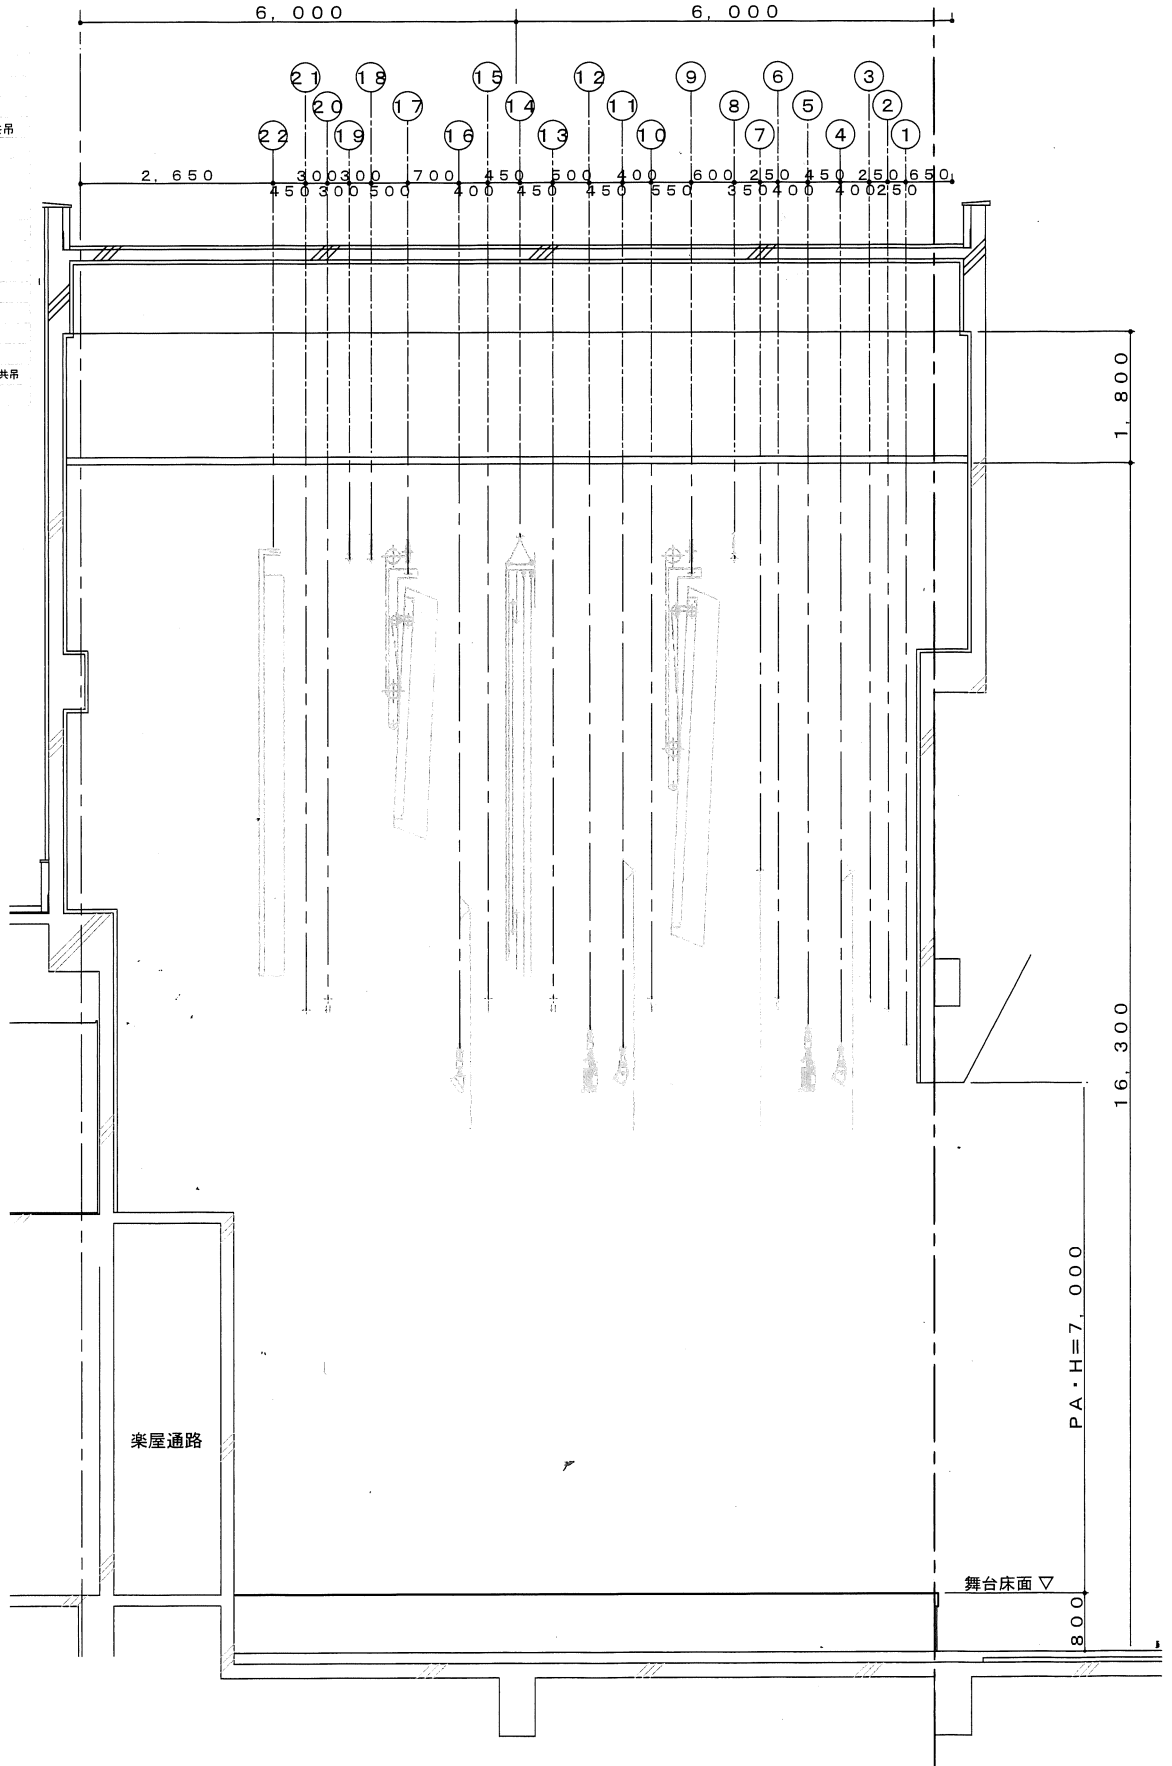

2 舞台吊物断面図
S1/100